

4LDK

2-16-2号地

植栽&外構工事セットで!

分譲価格

3,280万円 (税込)

頭金 ボーナス返済 毎月返済(年12回)


0円 84,782円

土地面積 155.72㎡(47.10坪)

延床面積 106.82㎡(32.31坪)



テラスのある収納たっぷりの家。

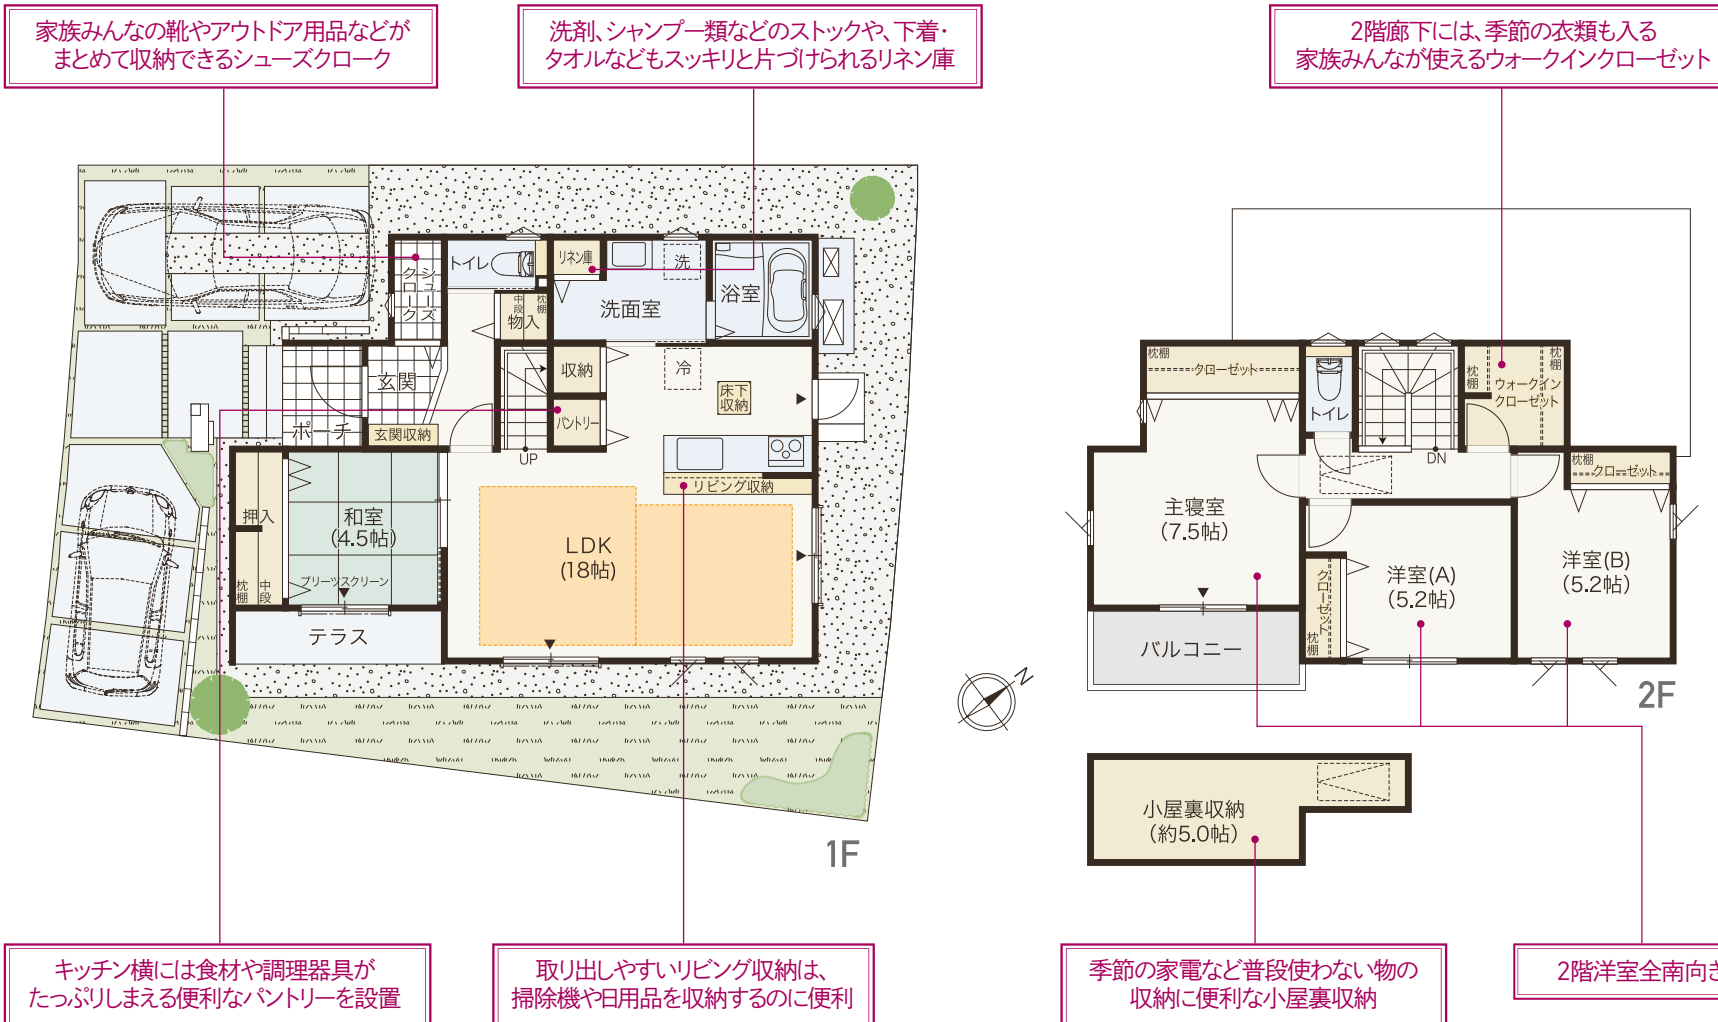

床暖房